



Vaillant GmbH

CH- 8953 Dietikon

www.vaillant.ch

Tel. 044 / 744 29 19
info@vaillant.ch



Vaillant GmbH

CH- 1752 Villars-sur-Glâne

Tel. 026 / 409 72 10
romandie@vaillant.ch

Legende


Text	Pfad	Text	Pfad


	Datum	Gezeichnet	
Änderung	Datum	Visum	Auftrag Nr.

Fortsetzung von Seite 1

Blatt von Schemaseiten	
2 VON 6	
Schema Nummer	Index
005_D	-


- VWF 57 /4 Anlaufstrom Begr. Integriert (<15) Sicherung träge 3 x 25 A Typ C
- VWF 87 /4 Anlaufstrom Begr. Integriert (<19) Sicherung träge 3 x 25 A Typ C
- VWF 117 /4 Anlaufstrom Begr. Integriert (<22) Sicherung träge 3 x 25 A Typ C
- VWF 157 /4 Anlaufstrom Begr. Integriert (<26) Sicherung träge 3 x 32 A Typ C
- VWF 197 /4 Anlaufstrom Begr. Integriert (<30) Sicherung träge 3 x 32 A Typ C

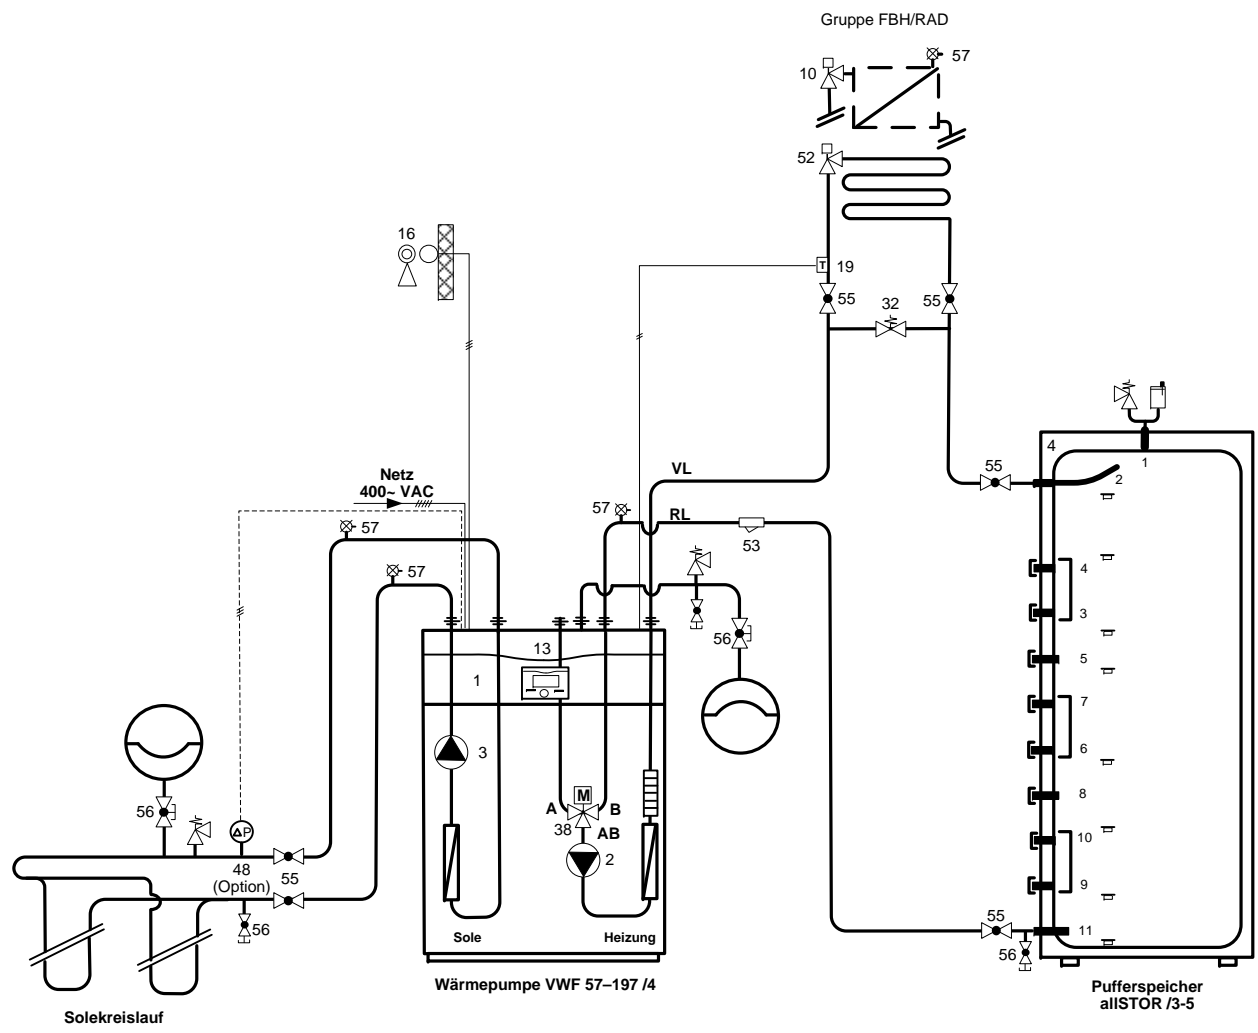

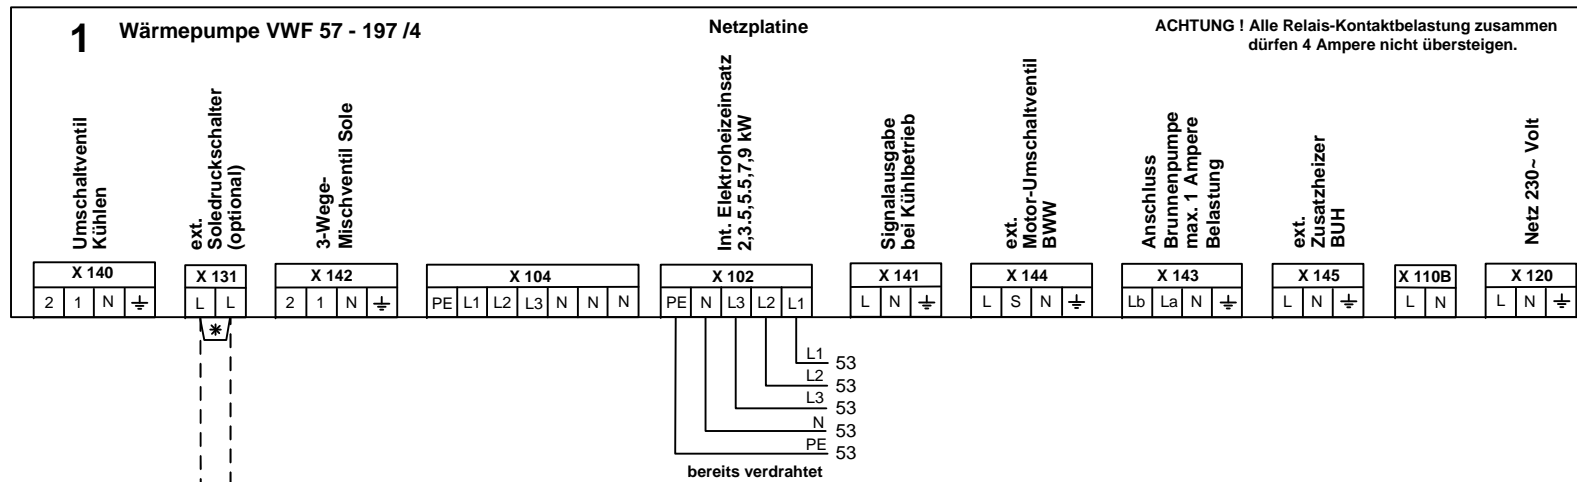

N

PE

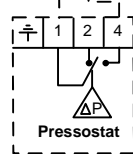48
(Option)

örtliche Bestimmungen beachten

*** WICHTIG !**
Brücke entfernen bei Anschluss eines
- ext. Pressostat / Soledruckwächter


1 Wärmepumpe VWF 57 - 197 /4

Netzplatine

ACHTUNG ! Alle Relais-Kontaktbelastung zusammen dürfen 4 Ampere nicht übersteigen.


ACHTUNG ! Alle Relais-Kontaktbelastung zusammen dürfen 2 Ampere nicht übersteigen.

Reglerplatine der Wärmepumpe

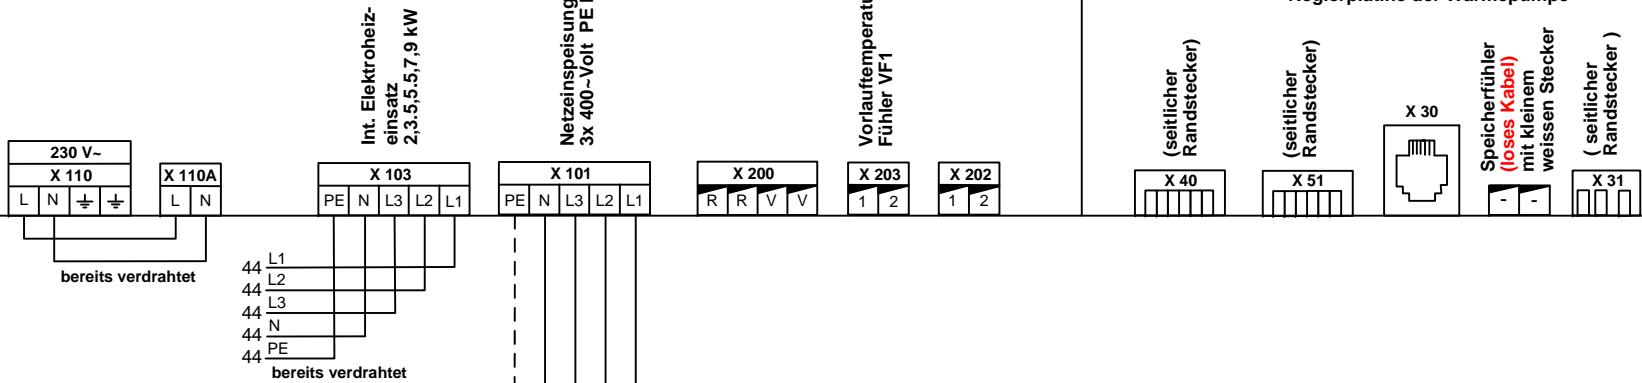


N

PE

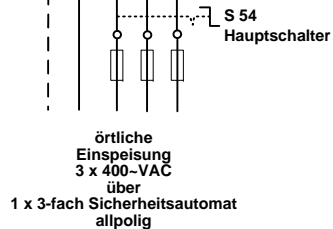

1 Wärmepumpe VWF 57 - 197 /4

Reglerplatine der Wärmepumpe

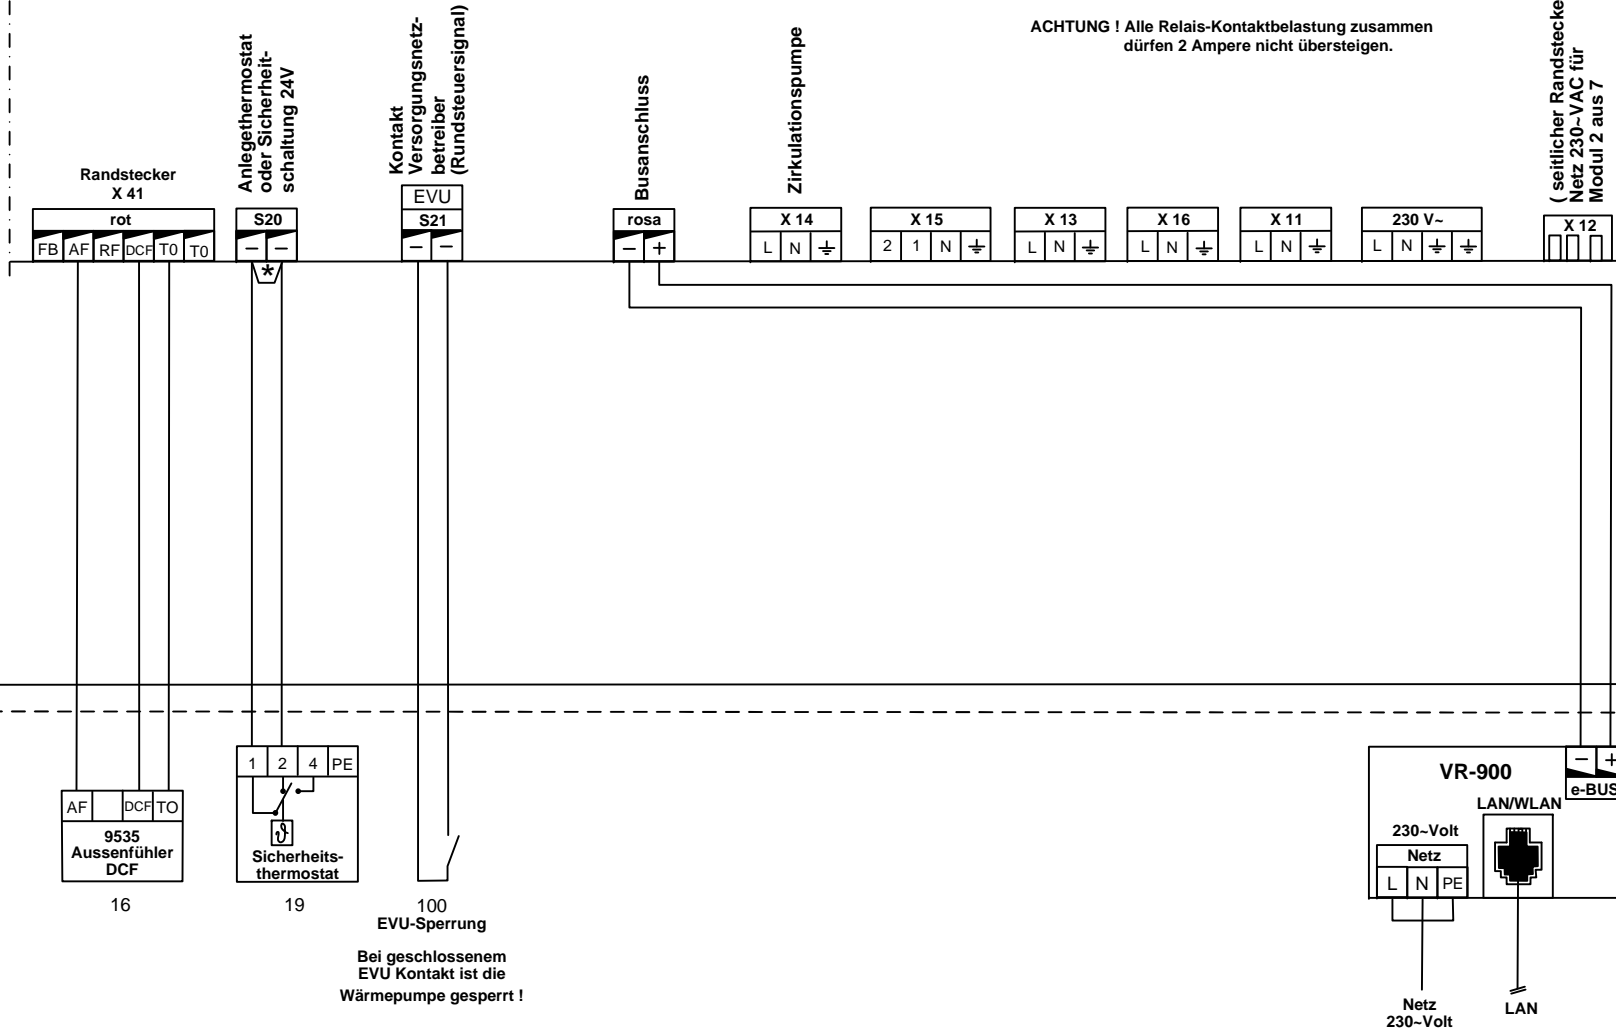

*** WICHTIG !**
Brücke entfernen bei Anschluss eines
- Sicherheitsthermostat STB